


СО „Манастирски рид“

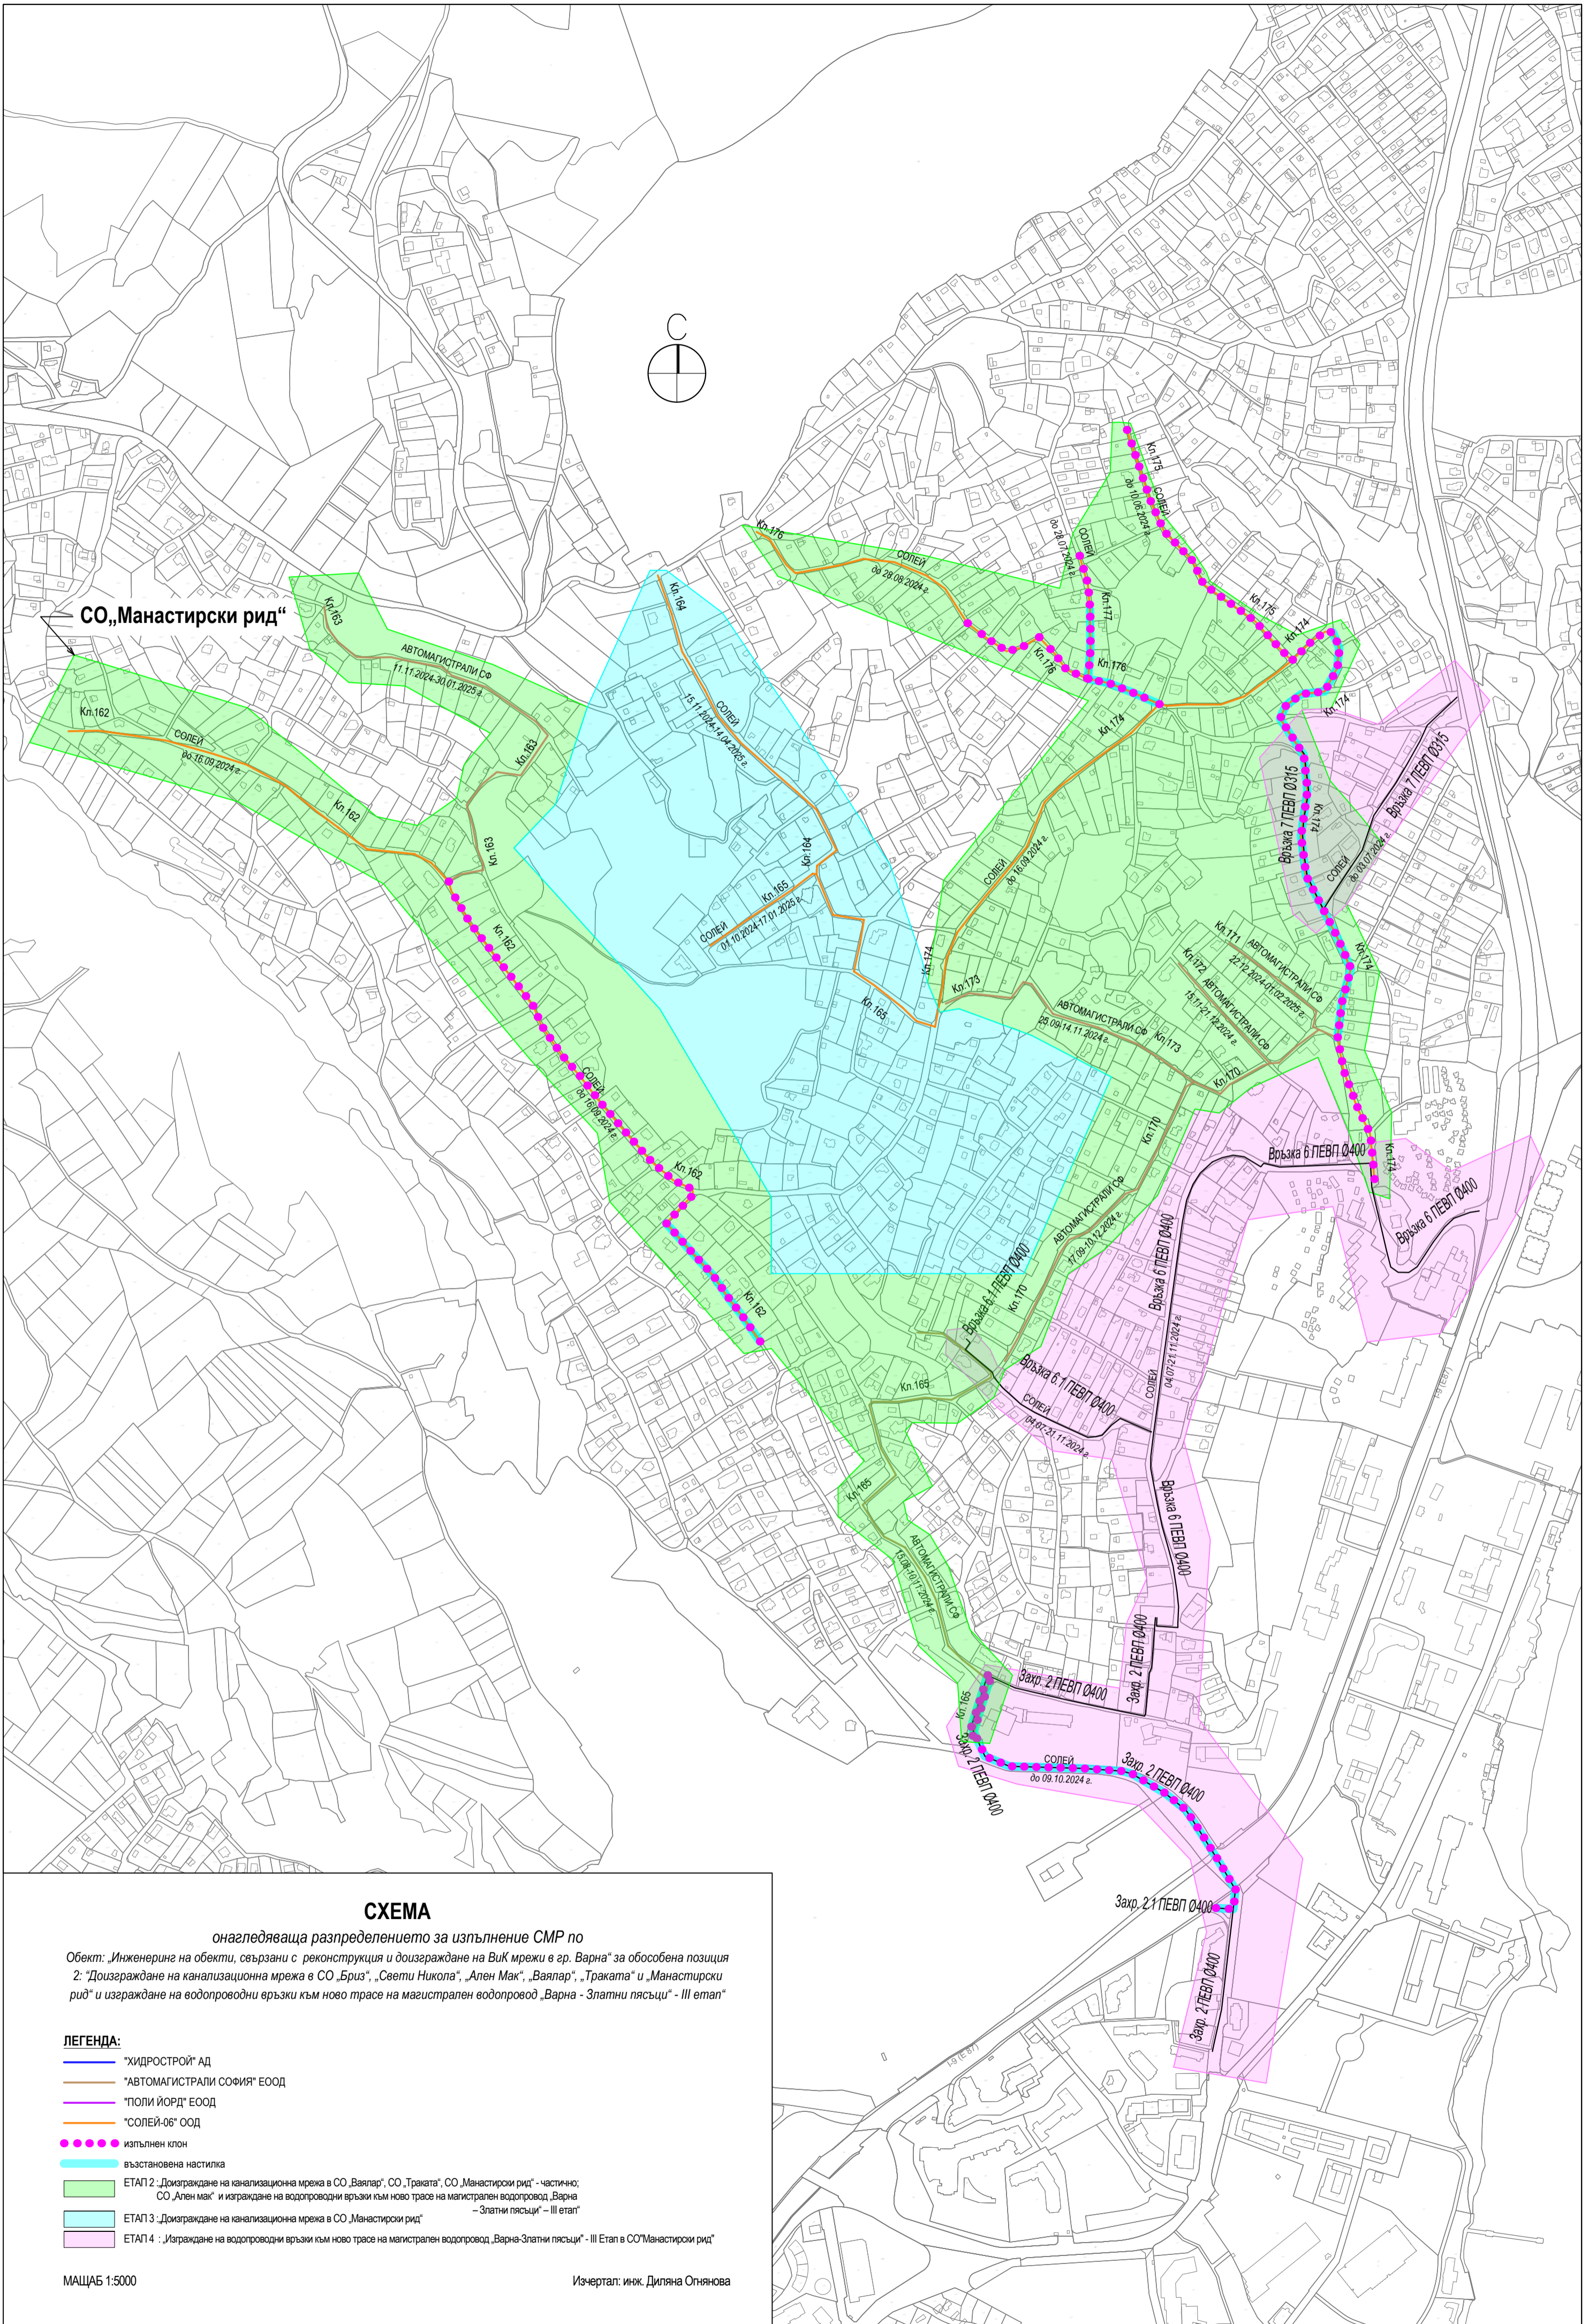

СХЕМА

онагледяваща разпределението за изпълнение СМР по

Обект: „Инженеринг на обекти, свързани с реконструкция и доизграждане на ВиК мрежи в гр. Варна“ за обособена позиция 2: „Доизграждане на канализационна мрежа в СО „Бриз“, „Свети Никола“, „Ален Мак“, „Ваялар“, „Траката“ и „Манастирски рид“ и изграждане на водопроводни връзки към ново трасе на магистрален водопровод „Варна - Златни пясъци“ - III етап“

ЛЕГЕНДА:

- „ХИДРОСТРОЙ“ АД
- „АВТОМАГИСТРАЛИ СОФИЯ“ ЕООД
- „ПОЛИ ЙОРД“ ЕООД
- „СОЛЕЙ-06“ ООД
- изпълнен клон
- възстановена настилка
- ЕТАП 2 : Доизграждане на канализационна мрежа в СО „Ваялар“, СО „Траката“, СО „Манастирски рид“ - частично; СО „Ален мак“ и изграждане на водопроводни връзки към ново трасе на магистрален водопровод „Варна - Златни пясъци“ - III етап
- ЕТАП 3 : Доизграждане на канализационна мрежа в СО „Манастирски рид“
- ЕТАП 4 : Изграждане на водопроводни връзки към ново трасе на магистрален водопровод „Варна-Златни пясъци“ - III Етап в СО „Манастирски рид“

МАЩАБ 1:5000

Изчертал: инж. Диляна Огнянова