
ОБЩИНА ВАРНА
Дирекция „Архитектура, градоустройство и устройствено планиране“ Отдел КР
Скица с изх. № 568
дата 01.09 2026 г.

Скица на част от ПУП-ПУР на кв. "Изгрев", гр. Варна
с нанесен временен път до ПИ 10135.2552.1268, ПИ 10135.2552.1285, ПИ 10135.2552.1268 и ПИ 10135.2552.1265
по КК на гр.Варна през ПИ 10135.2552.2661, ПИ 10135.2552.1264, ПИ 10135.2552.1265, ПИ 10135.2552.1266 и ПИ 10135.2552.1285

За заповед по чл.190, ал.1, ал.2, във връзка с ал.6 от ЗУТ

М 1:500

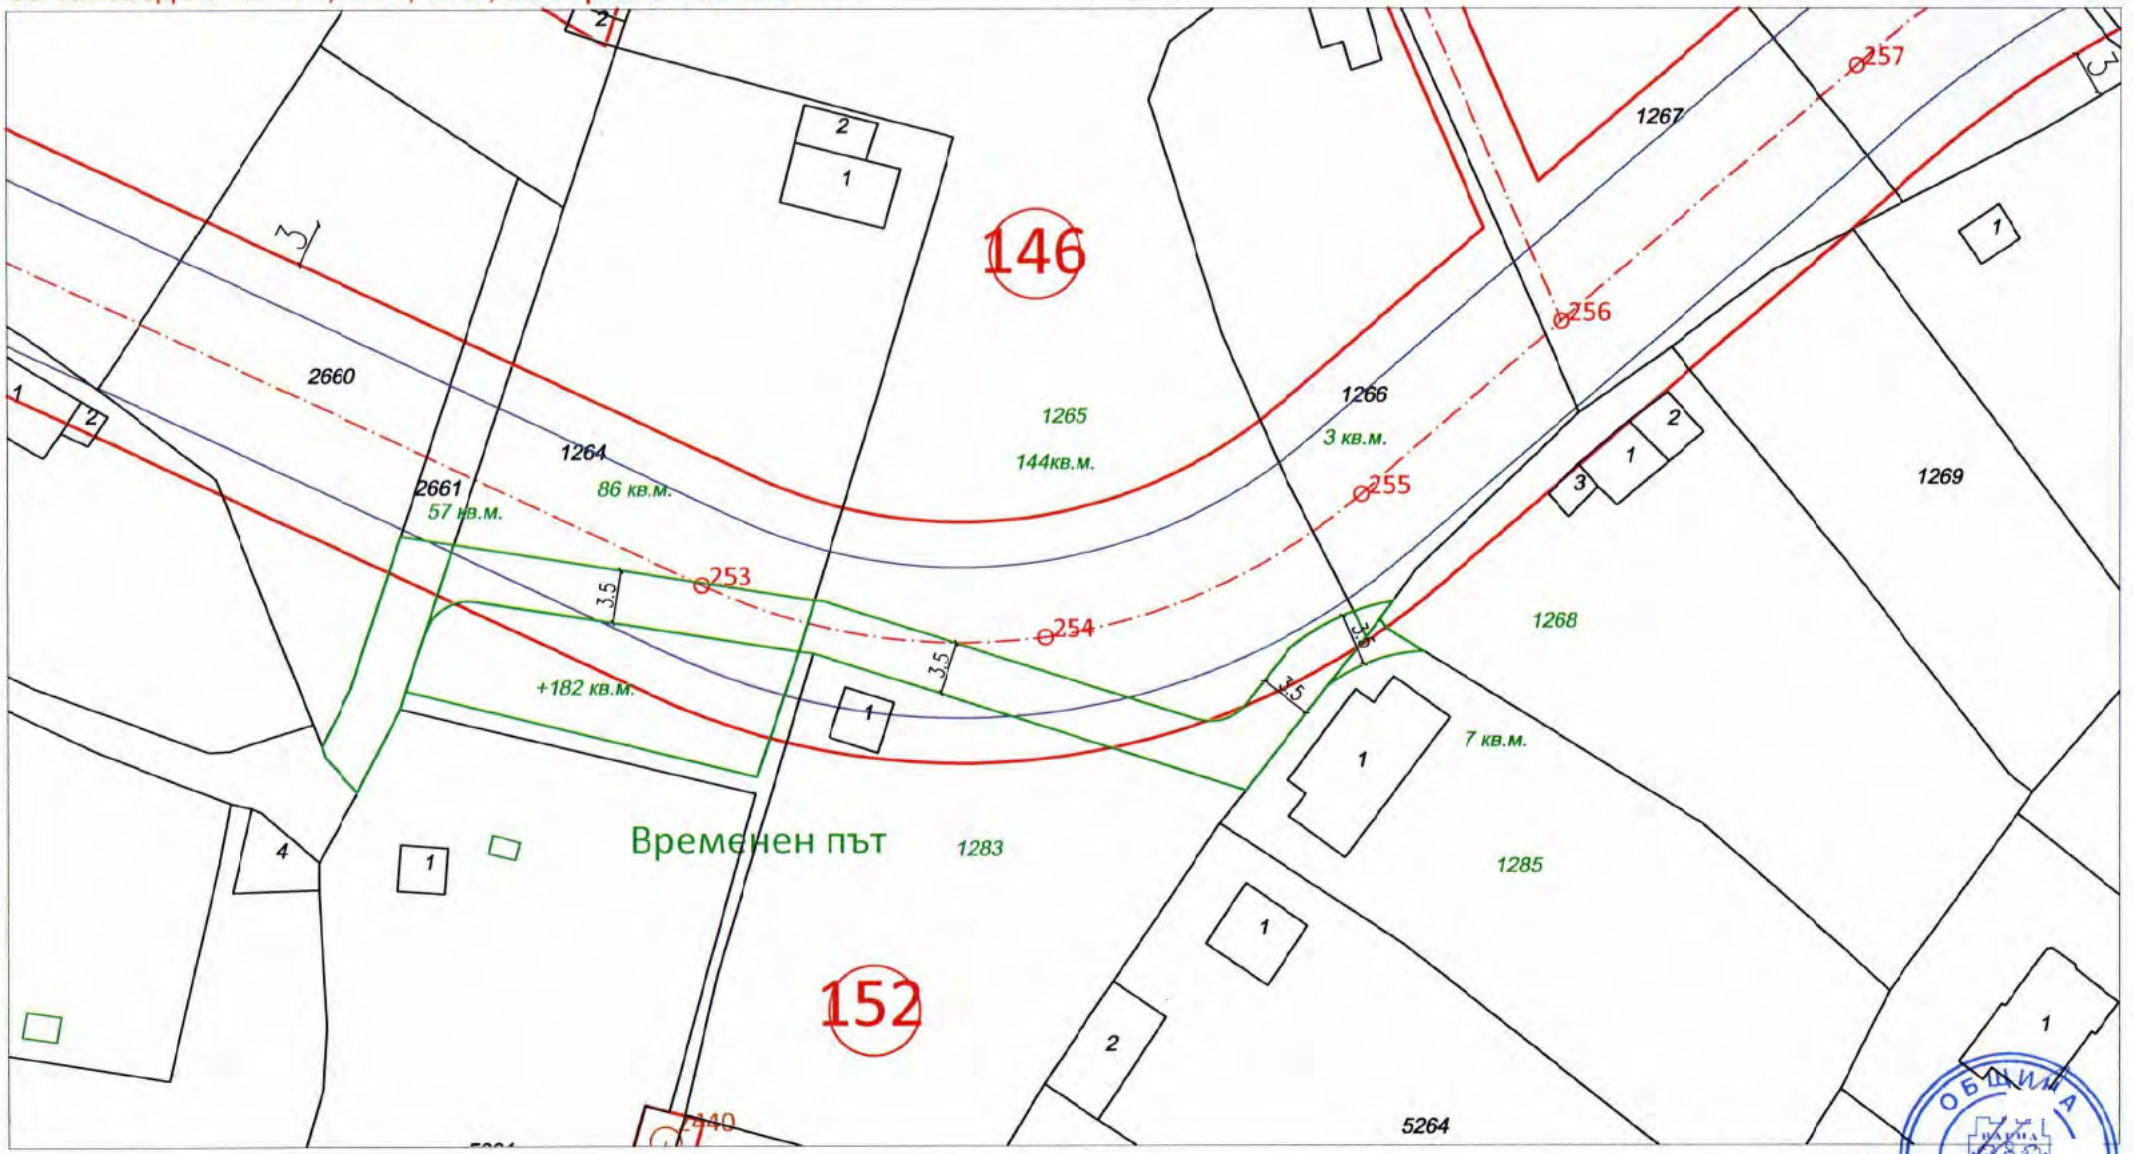

Изчертал
/инж. В.Колев/
Гл.експ."Кадастър и регулация"

Н-к отдел "КР"
/инж. В.Вълчева/

съгласно Заповед № ЛС-1492/04.09.2026г